

TECHNISCH BUREAU VERBRUGGHEN

VZW



Controleorganisme erkend door het ministerie

ZETEL ANTWERPEN
Van der Sweepstraat 3 bus 44
2000 Antwerpen
Tel. 03 216 28 90
Fax 03 238 86 65

ZETEL BRUSSEL
Clovislaan 15
1000 Brussel
Tel. 02 230 97 69
Fax 02 230 26 76

BTW

Technisch Bureau Verbruggen v.z.w.
Lauvenssesteenweg 383 bus 1
3200 Geirode (Aarschot)
Tel. 016/63.47.48 - Fax 016/63.12.21
Email: btw.vis@msbrabant@btvcontrol.be

O. ref.: _____

U. ref.: _____

VERSLAG NR.: 154/140725/03

PROCES-VERBAAL OVER HET ONDERZOEK VAN EEN ELEKTRISCHE LAAGSPANNINGSINSTALLATIE

ADRES INSTALLATIE: Keizerlaan, Polanstraat 28

EIGENAAR: _____

Adres: _____

OPDRACHTGEVFR: _____

Adres: _____

INSTALLATEUR: _____

Adres: _____

BTW of IK: _____

EAN: _____

Ref.: SOOnderget Teller nr. 32457622

Index: 03A32078

Datum van het onderzoek: 25 juli 2014 Aard van het onderzoek: gelijkvormigheidsonderzoek - ~~controlebezoek~~ volgens: (AREI art. 270) (~~AREI art. 271~~) (~~AREI art. 276~~) (~~AREI art. 278bis~~) (ARAB art. 262) (K.B.2.6.2008) (T.R. art. 201) (Voorschr. DNB)

Aard installatie: Nieuwe - ~~Uitbreiding~~ - ~~Wijziging~~ - ~~Vandepig~~ - ~~Versuaring~~ - verkoop wooneenheid; Type der lokalen: Woning

Begin werken: Fundering ~~vóór~~ na 1.10.81 - Elektrische installatie ~~vóór~~ na 1.10.81 - ~~4-1-88~~ AREI art.86

Aansluiting: Spanning 230 V Bescherming van de aansluiting 2090 A

Inleidingskabel hoofdbord: 4 X 10 mm² Alg. schakelaar: type Duff 40/2A 2P

Type van de aardelektrode: (lus) ~~barren~~ ~~penen~~ ~~horizontale geleider~~ Schema: TT

Aantal borden: 1; Aantal eindstroombanen: 15; RA: 17 Ohm; RI tot >10 MOhm

Uitwendige invloedsfactoren: _____

BESCHRIJVING: Woning met volledig vernieuwde elektrische installatie

- verlichting met opgeplaat
 - Badkamerinstallatie met opgeplaat
 - Keukeninstallatie met opgeplaat
- Details zie schema's

UITGEVOERDE CONTROLES: zie verso

VASTGESTELDE INBREUKEN EN/OF NOTAS: Geen

PROCES-VERBAAL N° 115
GELIJKVORMIGHEIDSONDERZOEK N° 47/144
vervolgd op
aanvraagstakke van de st. 11/11/14
aan
aanvraagstakke

PLICHTEN VAN DE EIGENAARS, BEHEERDERS OF HUURDERS: Zie keerzijde.

BESLUIT

1. De installatie is conform. De ingangsklemmen van de algemene ADS werden verzegeld en de ééndraads- en situatieschema's werden voor gezien getekend. De installatie dient opnieuw gecontroleerd uiterlijk op 25 juli 2014 (art. 271 AREI) alsook vóór de ingebruikname van elke belangrijke wijziging of beduidende uitbreiding, uitgevoerd voor deze datum.


2. De installatie is niet conform.

3. De installatie mag in dienst blijven indien zonder vertraging wordt voldaan aan de vastgestelde inbreuken en de gepaste maatregelen getroffen worden opdat de installatie geen gevaar vormt voor personen of goederen. De installatie is niet conform. De installatie dient opnieuw gecontroleerd te worden door (hetzelfde) organisme uiterlijk op _____

DE AGENT-ONDERZOEKER: _____

De directeur: _____



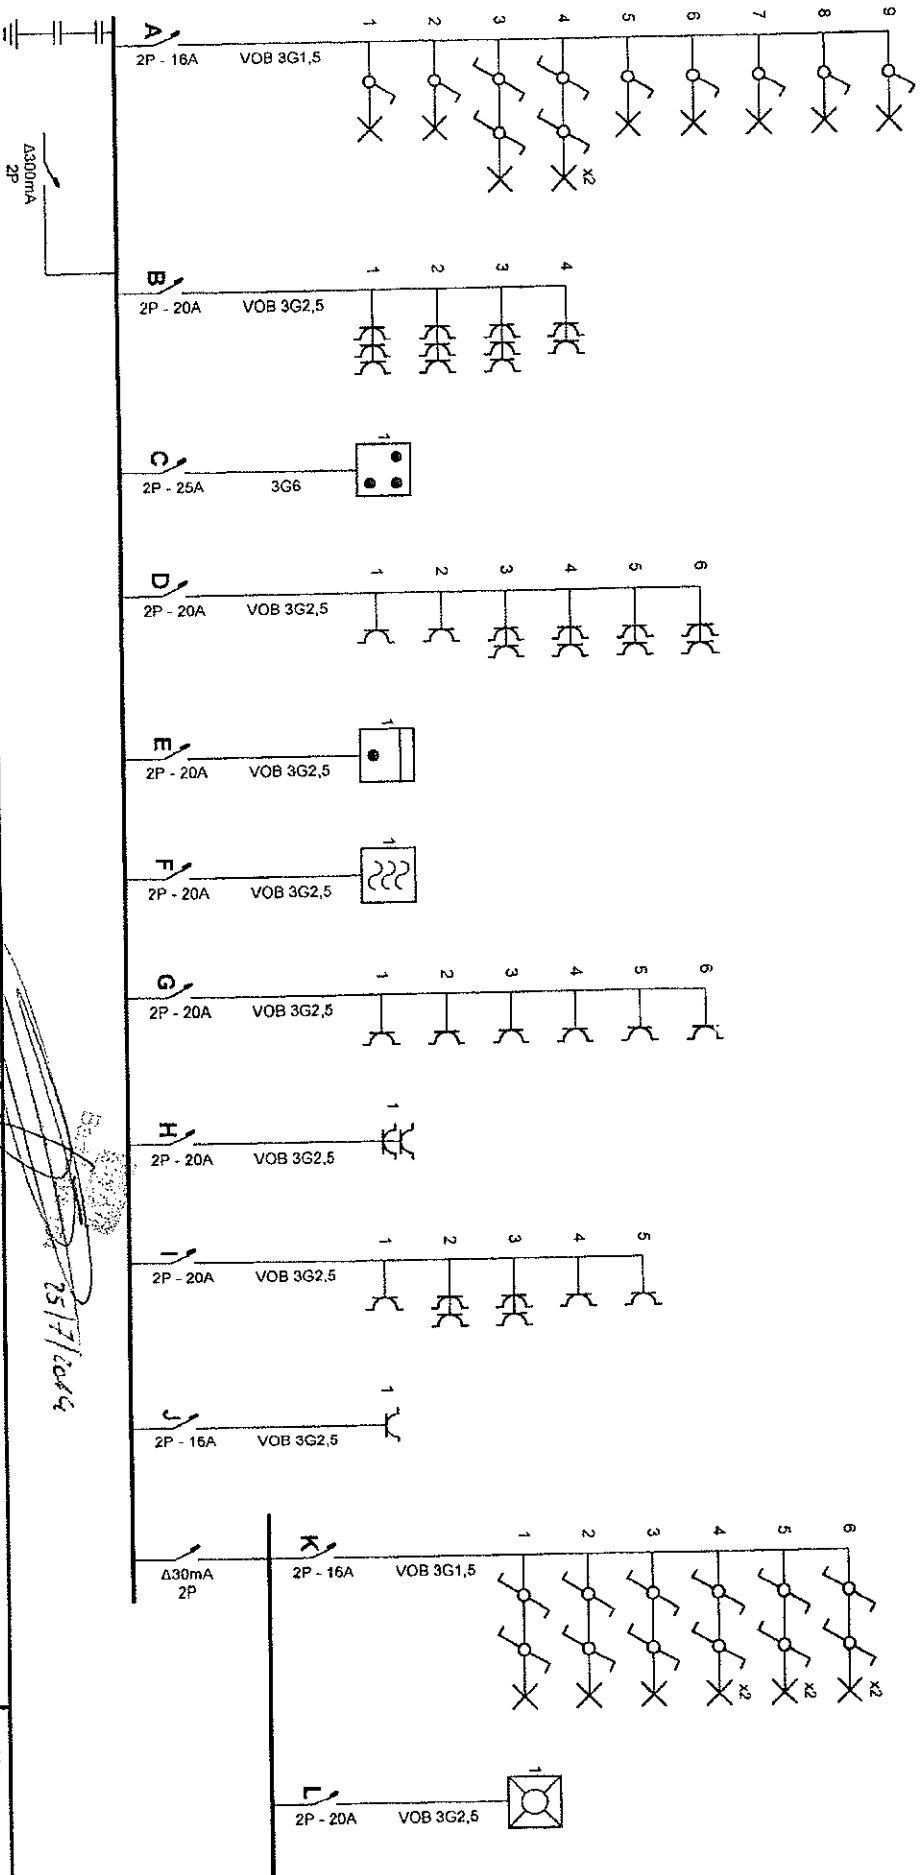



25/7/2004

Ekend Organisme
 BTV Vlaams-Brabant
 Leuvensesteenweg 383 bus 1
 3200 Aartschot
 Tel.: 016 63 47 45
 Fax: 016 63 12 21
 e-mail: biv.vlaamsbrabant@btvcontrol.be

Pleats van de elektrische installatie
 Muertstraat
 3140 Keerbergen
 28

Installateur
 B.V.B.A. Eggers Yves
 Stationstraat 34A
 3140 Keerbergen
 Tel.: 015 51 65 31 GSM: 0475 69 41 76
 Fax: 015 51 65 31
 e-mail: y.eggers@telenet.be
 BTW BE 0889.541.949

p. 1/4
 Eendradschema

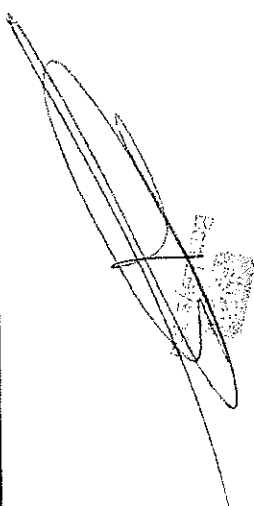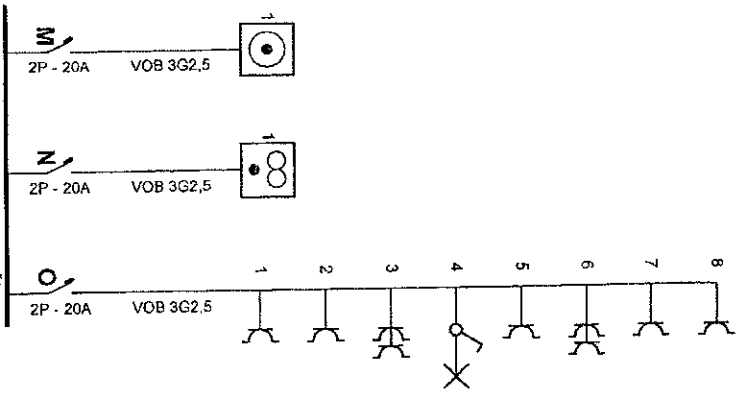

Erkend Organisme


BTV Vlaams-Brabant
 Leuvensesteenweg 383 bus 1
 3200 Aarschot
 Tel.: 016 63 47 45
 Fax: 016 63 12 21
 e-mail: btv.vlaamsbrabant@btvcontrol.be

Plaats van de elektrische installatie

...enstraat
 3140 Keerbergen

Installateur

B.V.B.A. Eggers Yves
 Stationstraat 34A
 3140 Keerbergen
 Tel.: 015 51 66 31 GSM: 0475 69 41 76
 Fax: 015 51 66 31
 e-mail: y.eggers@telenet.be
 BTW BE 0869.541.949

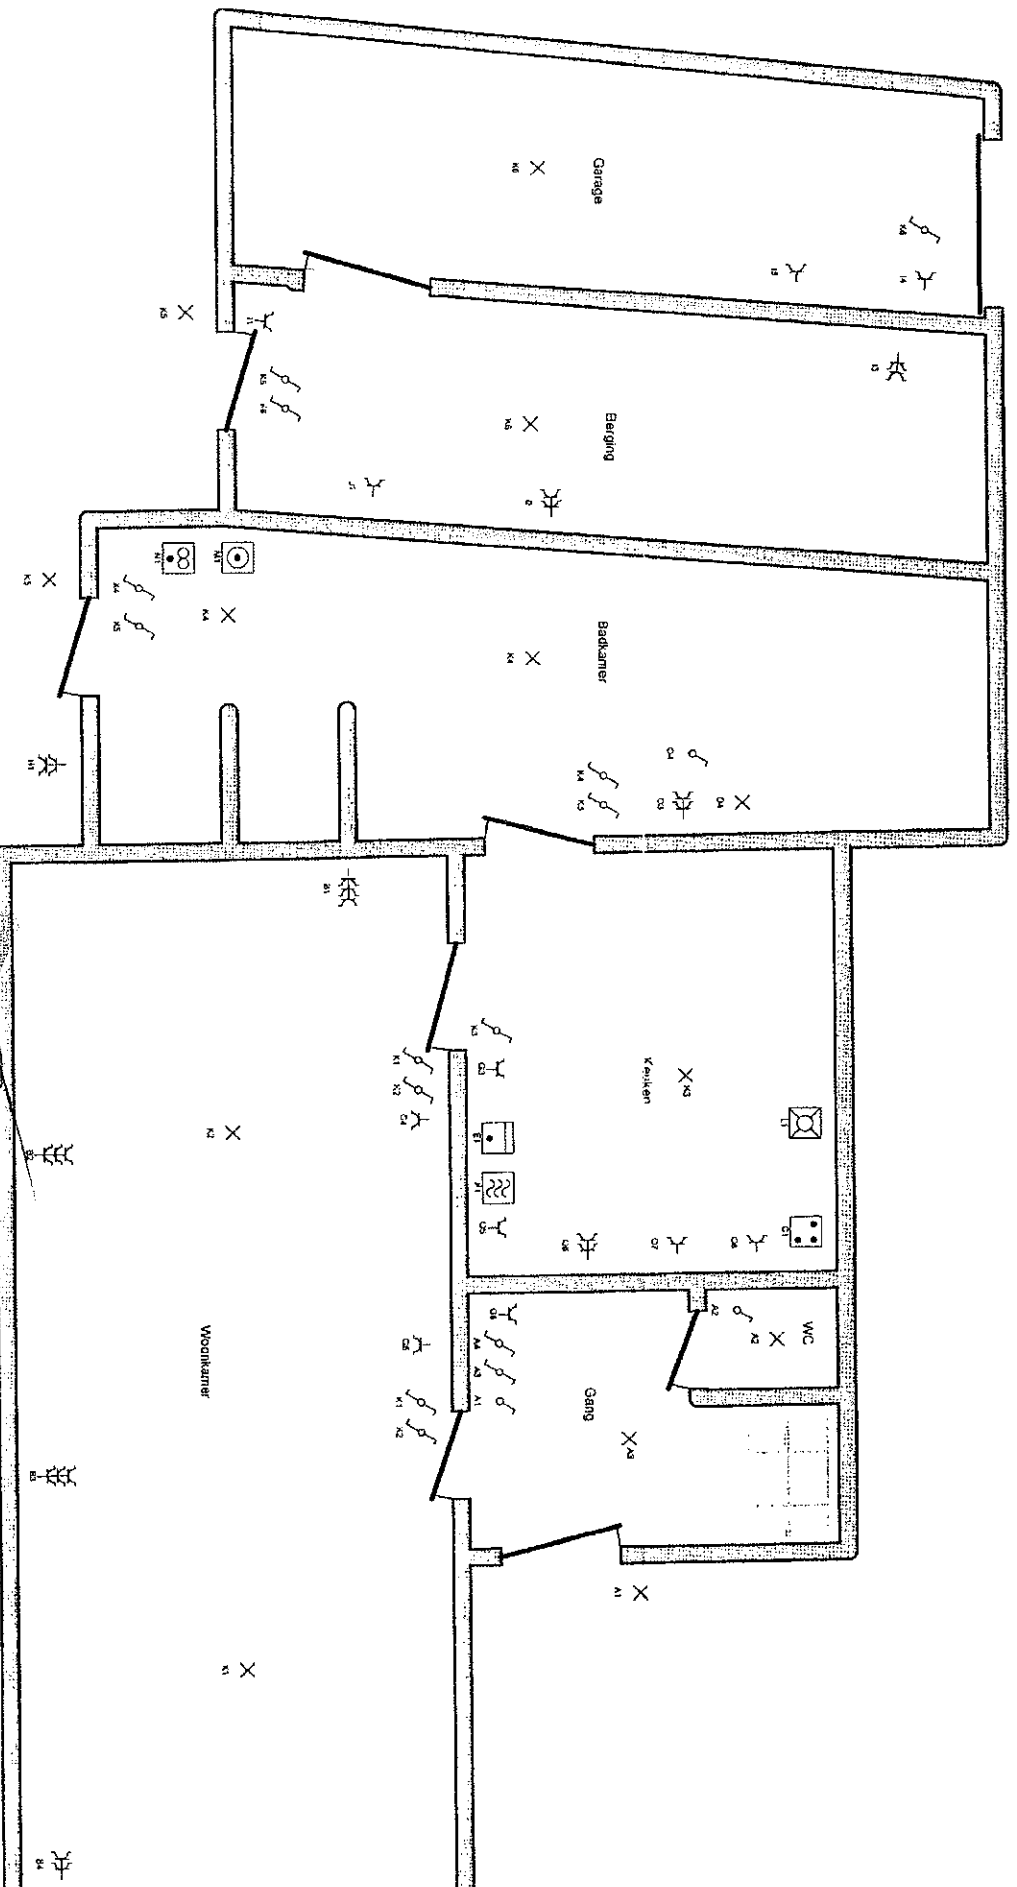


Erkend Organisme
 BTV Vlaams-Brabant
 Leuvensesteenweg 383 bus 1
 3200 Aartschot
 Tel.: 016 63 47 45
 Fax: 016 63 12 21
 e-mail: btv.vlaamsbrabant@btvcontrol.be

Plaats van de elektrische installatie
 Molienstraat
 3140 Keerbergen

Installateur
 B.V.B.A. Eggers Yves
 Stationstraat 34A
 3140 Keerbergen
 Tel.: 015 51 65 31 GSM: 0475 69 41 76
 Fax: 015 51 65 31
 e-mail: y.eggers@lelenet.be
 BTW BE 0869.541.949

p. 3/4
 Situatieschema

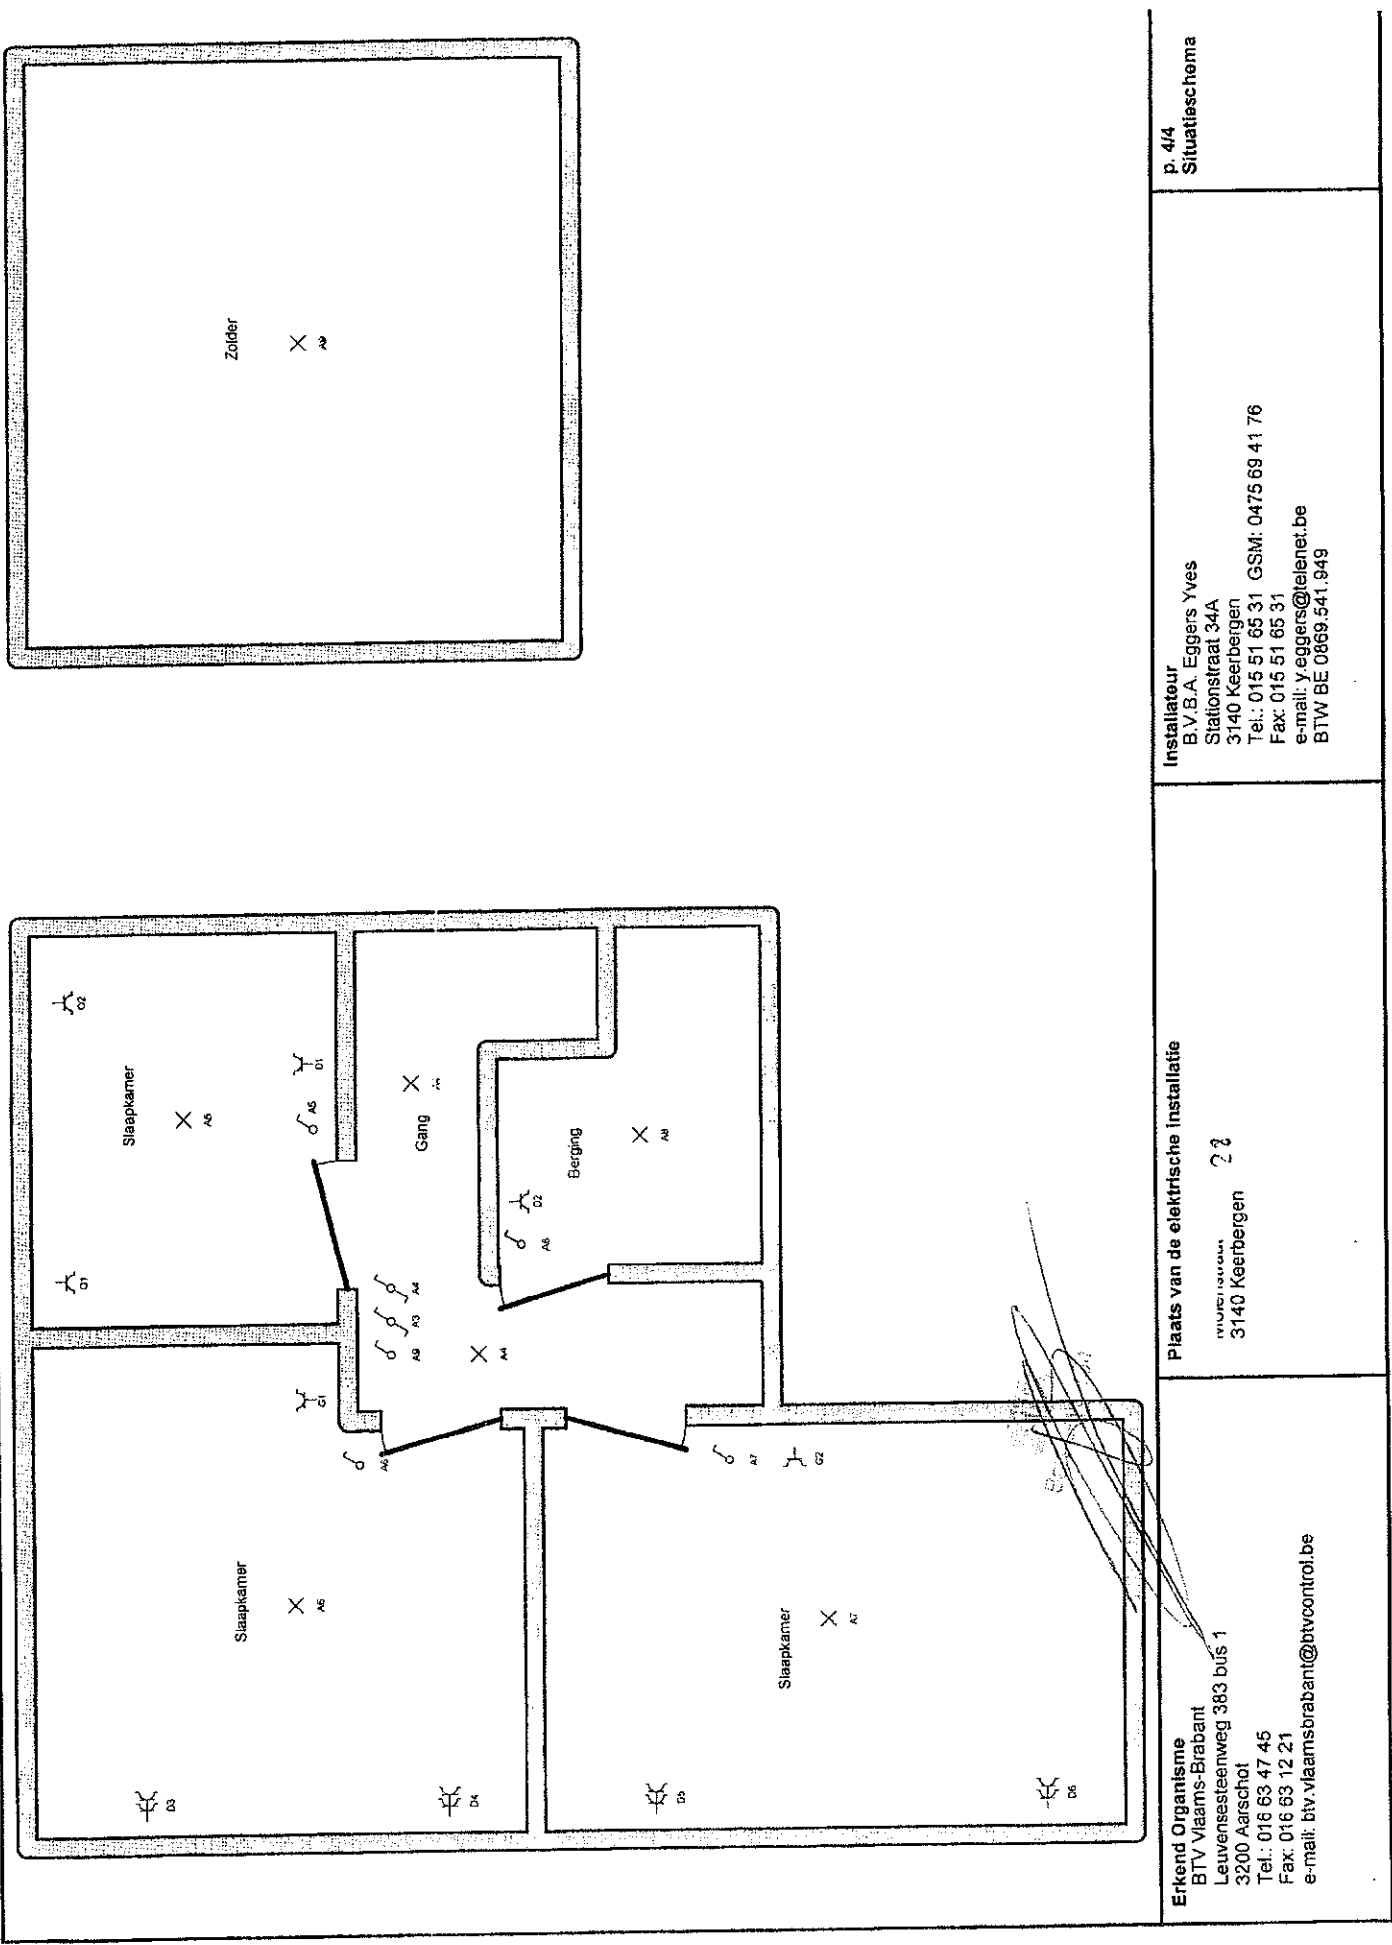

Erkend Organisme
 BTW Vlaams-Brabant
 Leuvensesteenweg 383 bus 1
 3200 Aarschoot
 Tel.: 016 63 47 45
 Fax: 016 63 12 21
 e-mail: btw.vlaamsbrabant@btwcontrol.be

Plaats van de elektrische installatie
 WILHELMINA
 3140 Keerbergen 22

Installateur
 B.V.B.A. Eggers Yves
 Stationstraat 34A
 3140 Keerbergen
 Tel.: 015 51 65 31 GSM: 0475 69 41 76
 Fax: 015 51 65 31
 e-mail: y.eggers@telenet.be
 BTW BE 0869.541.949

