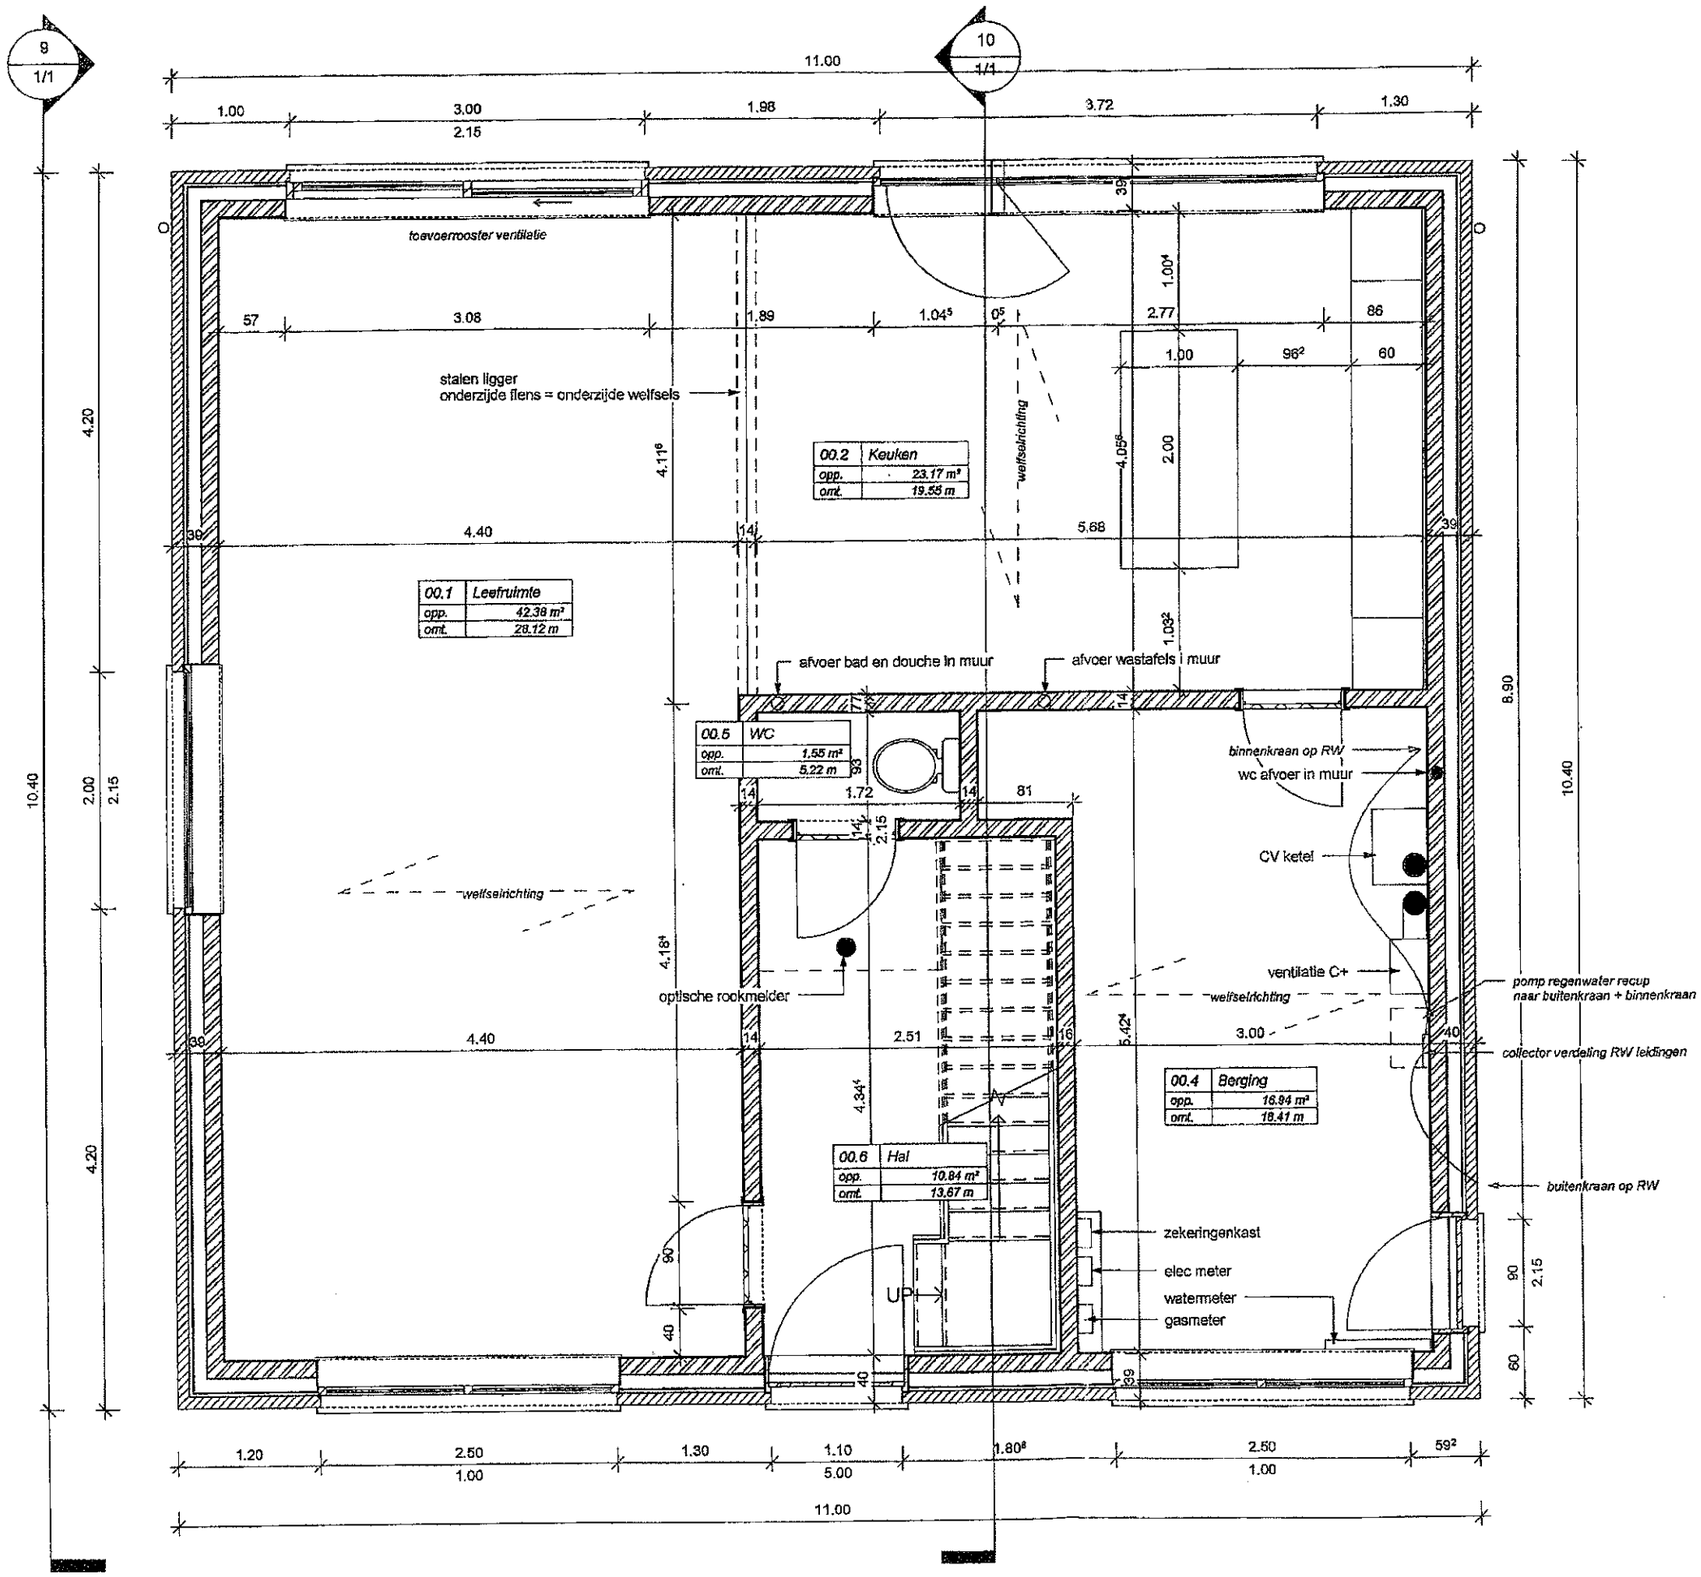
9
1/1
10
1/1
11.00
1.00
3.00
2.15
1.98
3.72
1.30
toevoerrooster ventilatie
stalen ligger
onderzijde flens = onderzijde welfsels
00.2 Keuken
opp. 23.17 m²
omt. 19.55 m
00.1 Leefruimte
opp. 42.38 m²
omt. 28.12 m
00.5 WC
opp. 1.55 m²
omt. 5.22 m
00.4 Berging
opp. 16.94 m²
omt. 18.41 m
00.6 Hal
opp. 10.84 m²
omt. 13.67 m
welfselrichting
afvoer bad en douche in muur
afvoer wastafels i muur
binnenkraan op RW
wc afvoer in muur
CV ketel
ventilatie C+
pomp regenwater recup
naar buitenkraan + binnenkraan
collector verdeling RW leidingen
buitenkraan op RW
optische rookmelder
zekeringenkast
elec meter
watermeter
gasmeter
UP
4.20
10.40
2.00
2.15
8.90
4.40
5.68
3.08
1.89
2.77
1.20
2.50
1.30
1.10
5.00
1.80
1.00

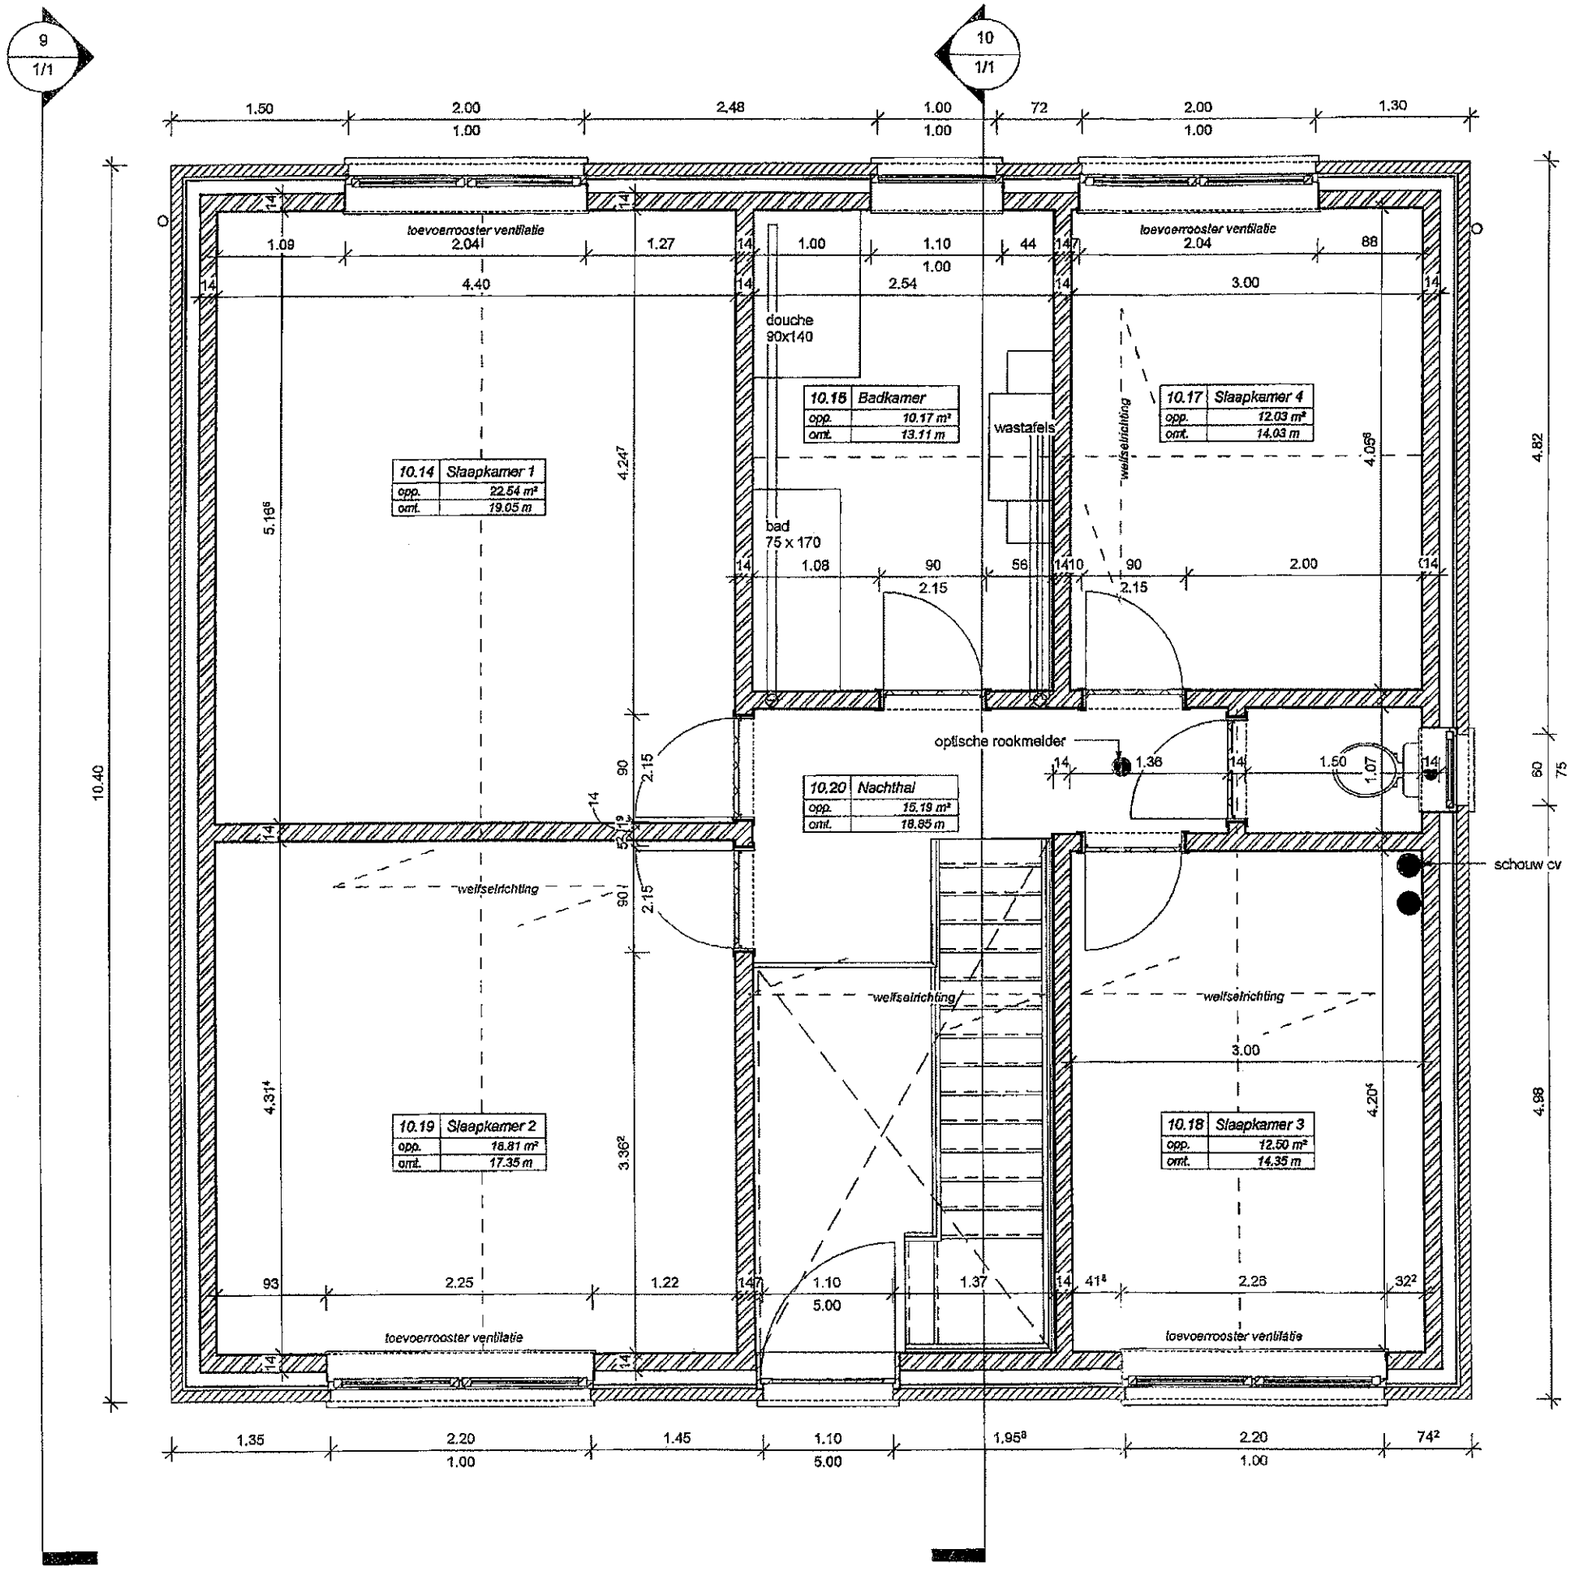
9
1/1
10
1/1
toevoerrooster ventilatie
douche
90x140
10.15 Badkamer
opp. 10.17 m²
omt. 13.11 m
wastafels
10.17 Slaapkamer 4
opp. 12.03 m²
omt. 14.03 m
10.14 Slaapkamer 1
opp. 22.54 m²
omt. 19.05 m
bad
75 x 170
optische rookmelder
10.20 Nachthal
opp. 15.19 m²
omt. 18.85 m
schouw cv
weltselrichting
10.19 Slaapkamer 2
opp. 18.81 m²
omt. 17.35 m
10.18 Slaapkamer 3
opp. 12.50 m²
omt. 14.35 m
10.40
4.82
4.98