

3330519

VERDELER	PV nagezien
Naam	
Datum	
Handtekening	



Onafhankelijk Controle Bureel v.z.w.

EAN nr. : .....  
 Teller nr. : .....  
 Stand I : ..... II : .....

**VERSLAG VAN ONDERZOEK VAN EEN ELEKTRISCHE INSTALLATIE VOOR EEN WERF OF TIJDELIJKE AANSLUITING - DEFINITIEVE OF RESIDENTIELE AANSLUITING**

Aard van onderzoek : gelijkvormigheidsonderzoek / ~~controle~~bezoek op basis van de interne procedure QPRO/ELE/001  
 volgens : AREI art. 86 / ~~AREI art. 87~~ / AREI art. 270 / ~~AREI art. 271~~ / AREI art. 276bis / .....

Aanvulling verslag nr. ....  
 Aard installatie : Nieuwe / ~~Uitbreiding~~ / Voorlopig / Bestaande / Verzwaring / Splitsing meter / Spanningwijziging / Verkoop woonruimte

Type der lokalen : ~~Woning~~  
 Plaats van onderzoek : ~~M. C. D. S. S. C. O. A. T. 2 W. A. P. P. G. B. e. e. l.~~

Eigendom van : .....  
 Opdrachtgever : ~~Trakies Sol End Park 13A West of Berg~~

Installateur : ~~Idem~~  
 BTW : ..... ID-kaart : ..... Uitgereikt te : ..... Datum : .....

Onderzoeker : ~~Leung en de Vries~~ Datum van onderzoek : ~~17/01/04~~

**BESCHRIJVING**

Dienstspanning : 1 x 230 V ~~3 x 230 V~~ ~~3 x 380 V + N~~ Max. Beveiliging : ~~10A~~ Omschakelaar : stand : .....  
 Hoofdbeveiliging : Zek. ~~met 50A~~ Schak. : ~~2 P.D.A.~~

Meter-bordverbinding : kabeltype : ~~XUB~~ aantal geleiders : ~~2~~ doorsnede : ~~16~~ mm  
 Voedingsbekabeling : kabeltype : ..... aantal geleiders : ..... doorsnede : ..... mm<sup>2</sup>

Bovengronds/net/ondergronds op bovengronds net/ondergronds net - Wachtbuis : geplaatst/niet geplaatst - Isolatieplaat : aanwezig/niet aanwezig  
 Aardelektrode : Type : lus / baren / pennen / horizontale geleiders Sectie : ~~25~~ mm<sup>2</sup> Spreidingswaarde : ~~15~~ Ω

Aantal borden : ~~1~~ Aantal eindstroombanen : ~~16~~ Algemene isolatieweerstand : ..... MΩ  
 Diff. schak. : algemene ~~2 P.D.A. 10A 30mA~~ bijkomende : ~~2 P.D.A. 10A 30mA~~

werking testknop : in orde - ~~niet in orde~~ controle foutlus : in orde - ~~niet in orde~~  
 De algemene differentieelschakelaar is verzegeld met een loodje met het teken OCB.

Installatie uitgevoerd overeenkomstig schema's : ja - ~~nee~~ Staat van het vast elektrisch materieel : in orde - ~~niet in orde~~  
 Bescherming tegen elektrische schokken : rechtstreekse aanraking : in orde - ~~niet in orde~~ onrechtstreekse aanraking : in orde - ~~niet in orde~~

Continuïteit PE- en equipotentiale verbinding : in orde - ~~niet in orde~~ Vast opgesteld en verplaatsbaar materieel : in orde - ~~niet in orde~~  
 Beschrijving installatie (zie schema's in bijlage) - eendraadschema en situatieschema werd voor gezien getekend - toestellen :

**VASTSTELLINGEN - NOTA (N) - INBREUK (I) - De nummers verwijzen naar de standaardinbreuken op de achterzijde.**

- N Hoofdequipotentiale - bijkomende equipotiale verbinding nog niet aangesloten.
- N Badkamer - gasleiding - waterleiding - CV ketel - nog niet geplaatst.

*geen inbreuk*

**BESLUIT**

De installatie is conform / ~~niet conform~~ met het AREI.  
 De installatiedient opnieuw gecontroleerd door dezelfde organisatie - uiterlijk op : ~~17/01/04~~  
 zoals voorzien door art. 271 van het AREI, alsook voor de ingebruikname van elke belangrijke wijziging of beduidende uitbreiding, uitgevoerd voor deze datum. De installatie mag / mag ~~niet~~ in dienst gesteld worden / blijven indien zonder vertraging wordt voldaan aan de vastgestelde inbreuken en de gepaste maatregelen getroffen worden opdat de installatie ongeveer veilig is voor personen of goederen.


voor de directeur,  
 de onderzoeker

rechtstreeks of onrechtstreeks te wijten aan de aanwezigheid van elektriciteit.


energie in te lichten over elk ongeval aan personen overkomen en

3) onmiddellijk de minister van Economische Zaken directie elektrische

# Appartement 6.

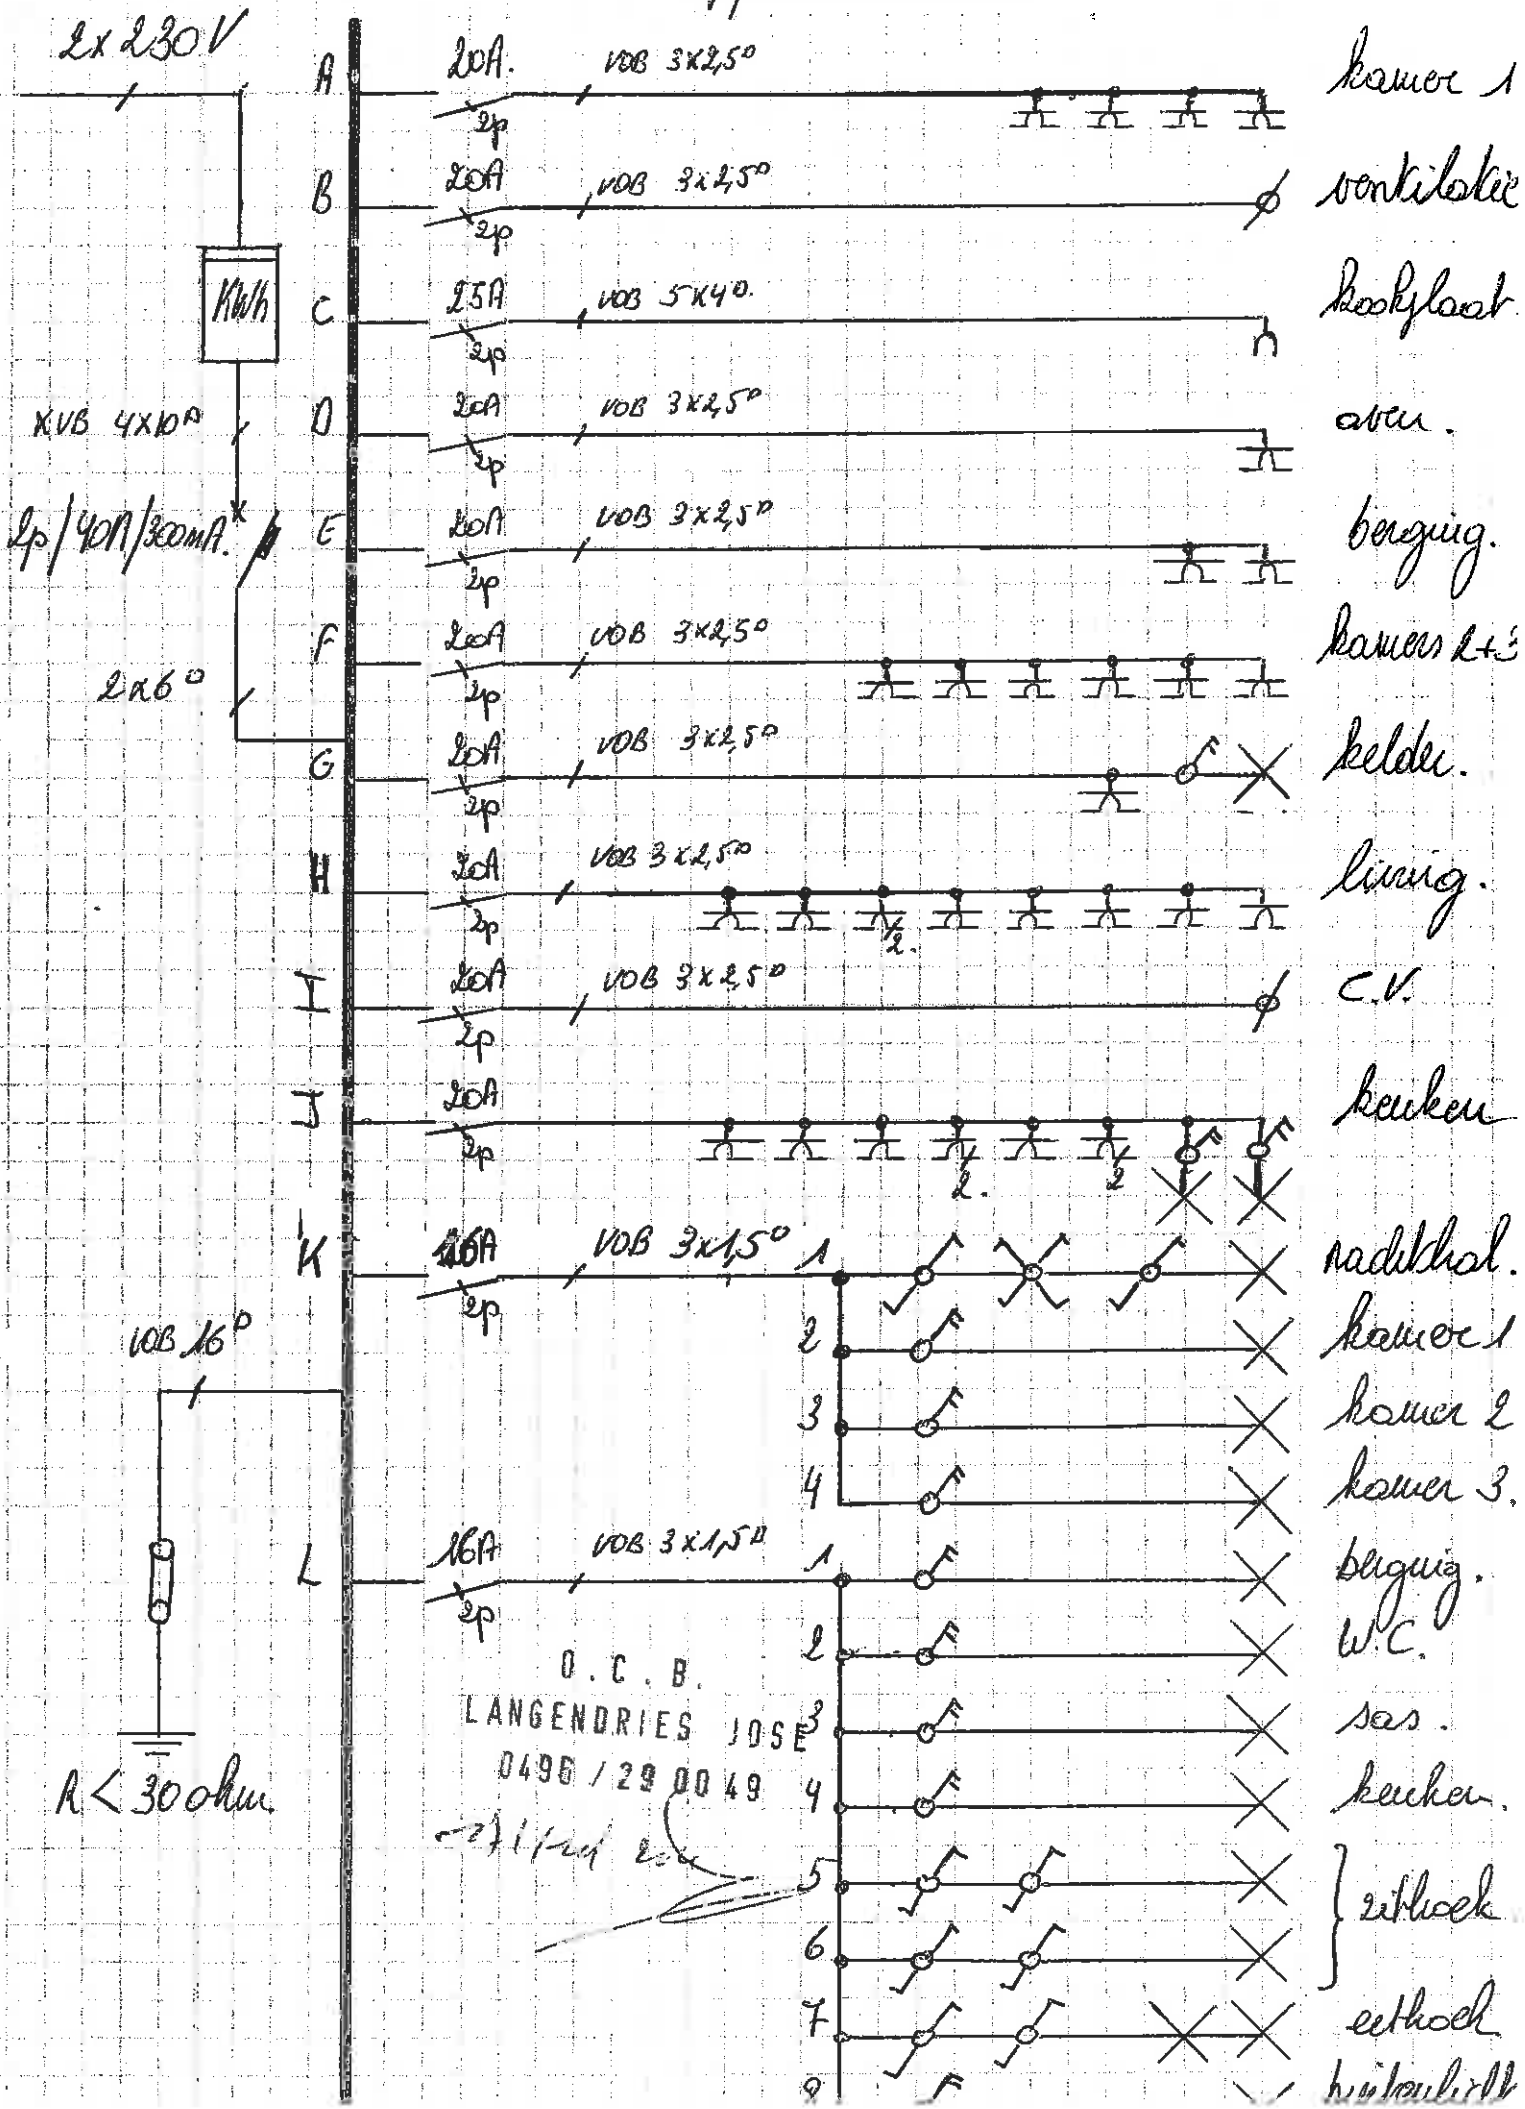

# Appartement 6

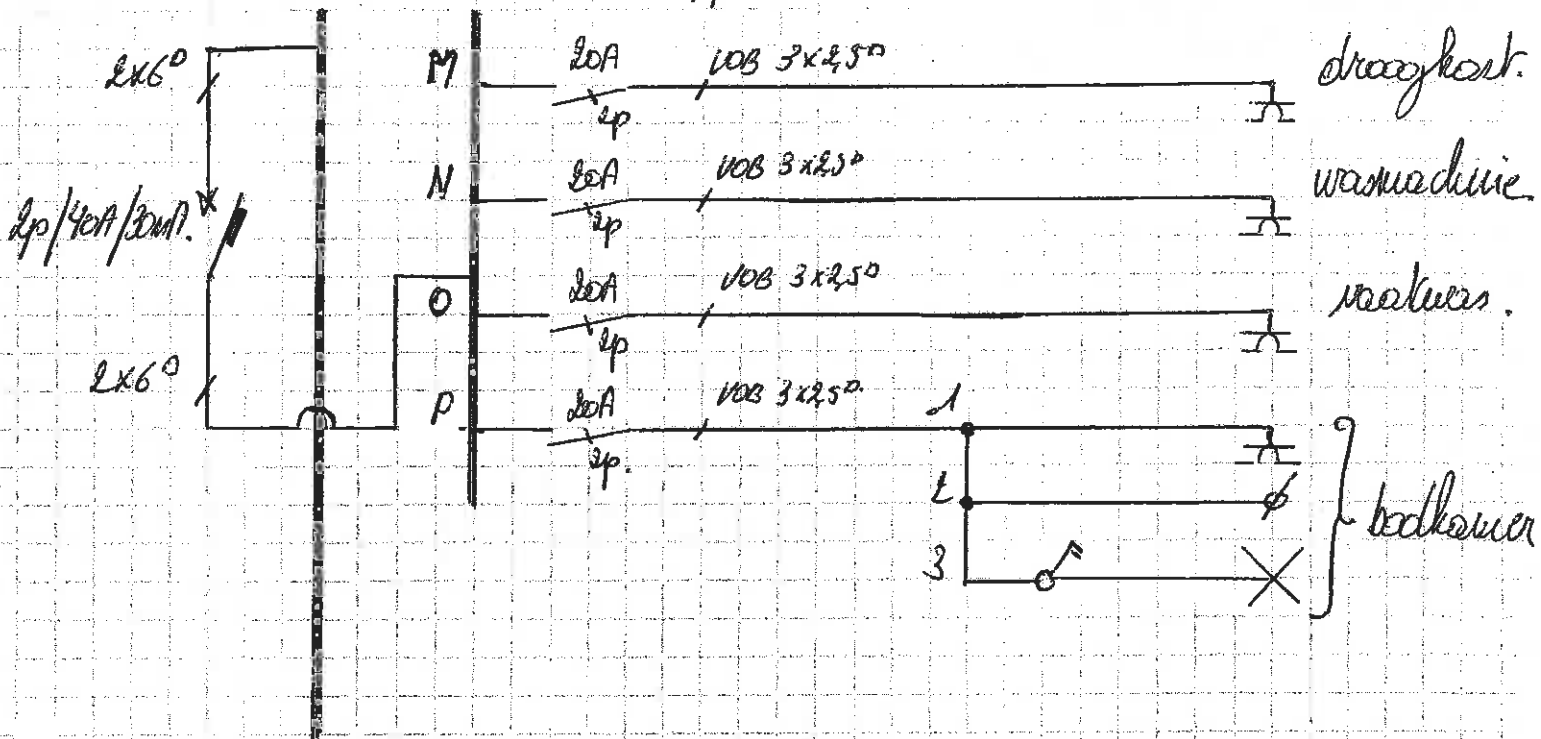

DATUM:

INSTALLATEUR:

KEURINGSORGANISASIE:

O.C.B.  
LANGENDRIES JOSE  
0496 / 29 00 49

17-1-2019

