



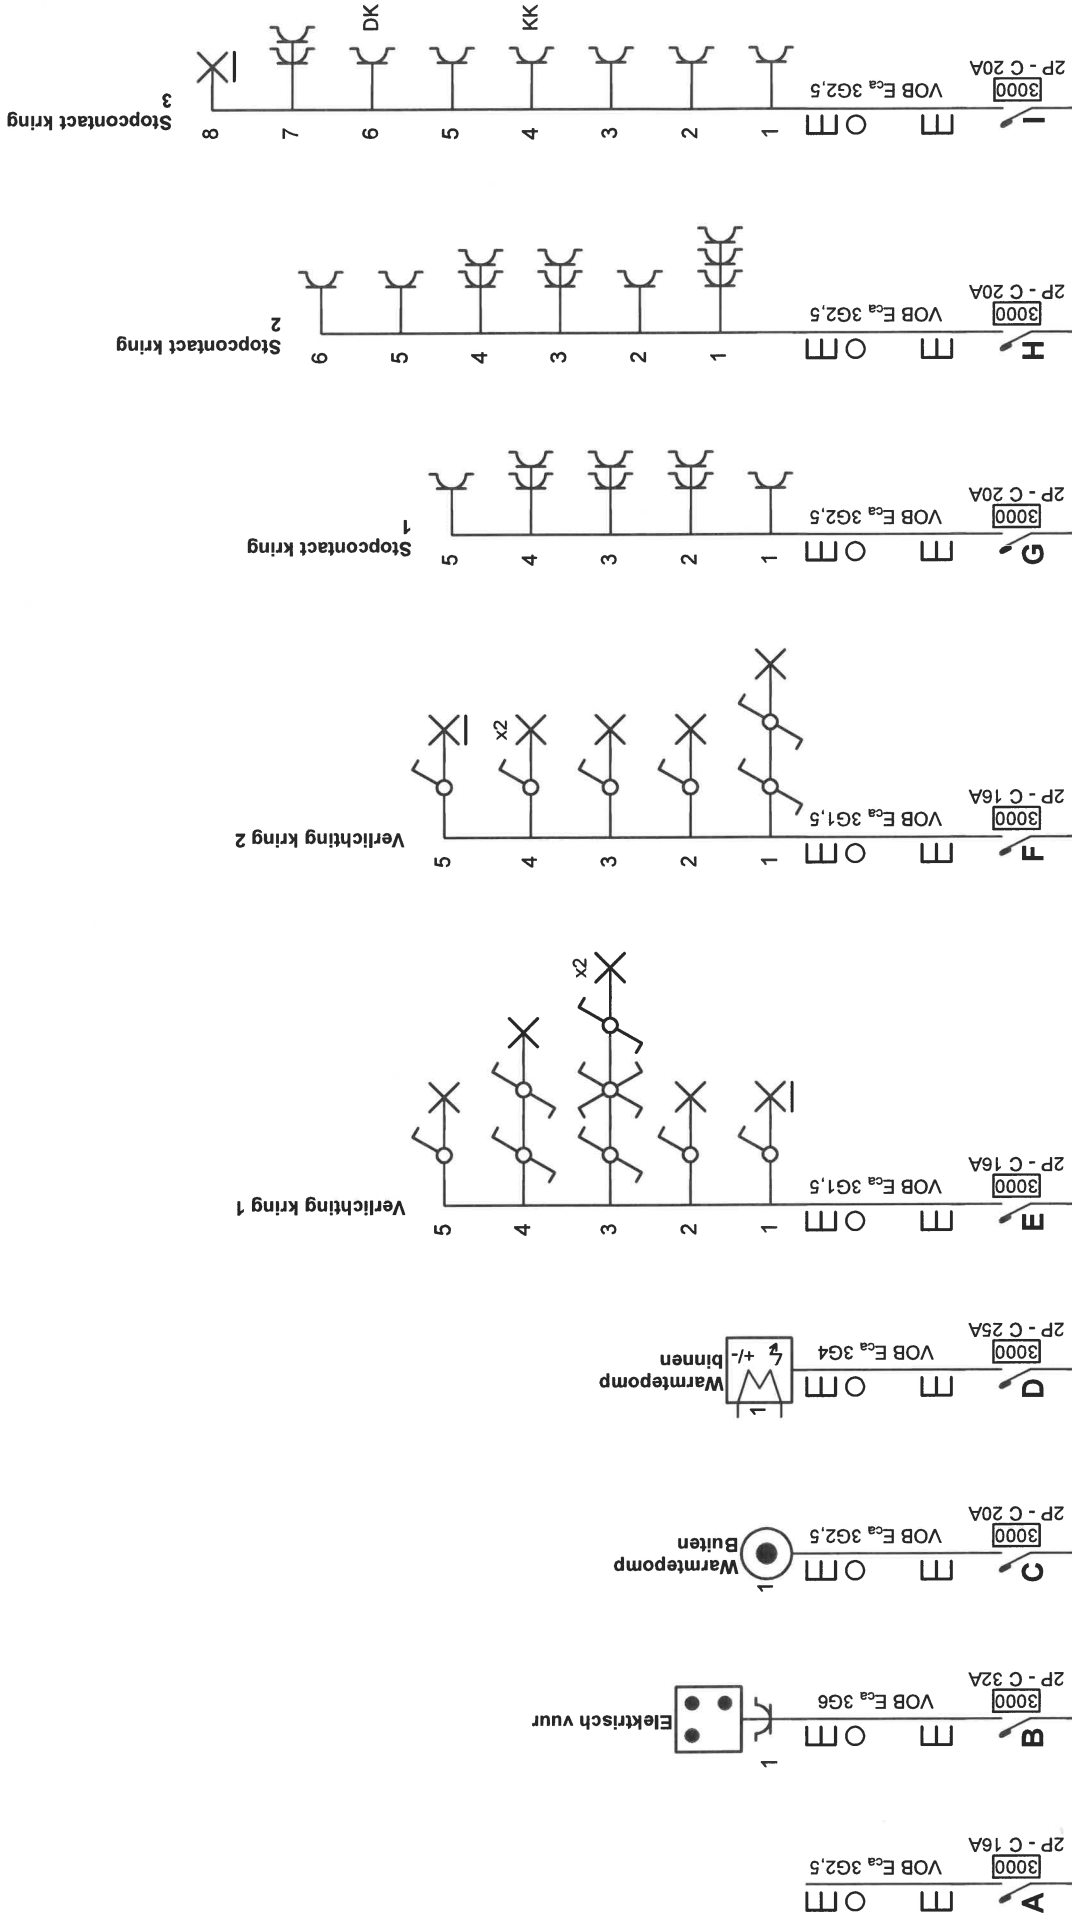

Erkend Organisme Normec BTW vzw - Limburg Koerselsesteenweg 226 3582 Beringen-Koersel Tel.: 011 42 18 34 e-mail: limburg-btv@normecgroup.com BE 0406.486.616	Plaats van de elektrische installatie Villastraat 2A Bus 101 3120 Tremelo	Installateur Elbo-Technics bv Langeneikenstraat 20 3582 Koersel Tel.: 011 75 93 88 GSM: 0494 94 54 60 e-mail: info@elbo-technics.be BTW BE 0823.603.838	p. 1/4 Eendraadschema 3 x 400V + N ~ 50Hz V.2024-04-30 15:09:33 Parking 5 Kelderberging 5
--	---	---	---

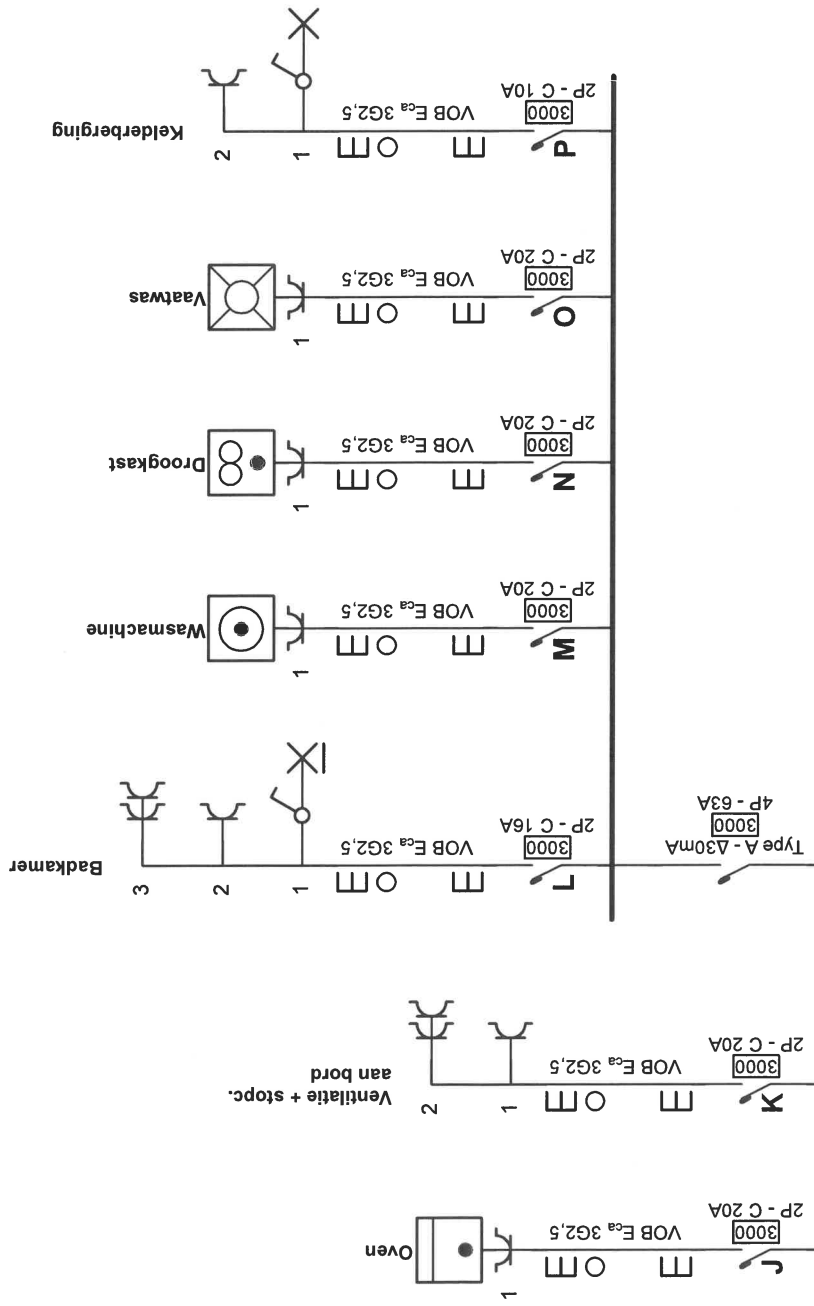

Erkend Organisme
 Normec BTV vzw - Limburg
 Koerselsesteenweg 226
 3582 Beringen-Koersel
 Tel.: 011 42 18 34
 e-mail: limburg-btv@normecgroup.com
 BE 0406.486.616

Plaats van de elektrische installatie

Villastraat 2A Bus 101
 3120 Tremelo

Installateur
 Elbo-Technics bv
 Langeneikenstraat 20
 3582 Koersel
 Tel.: 011 75 93 88 GSM: 0494 94 54 60
 e-mail: info@elbo-technics.be
 BTW BE 0823.603.838




p. 2/4
Eendraadschema

3 x 400V + N ~ 50Hz

V.2024-04-30 15:09:33

Parking 5
 Keilderberging 5

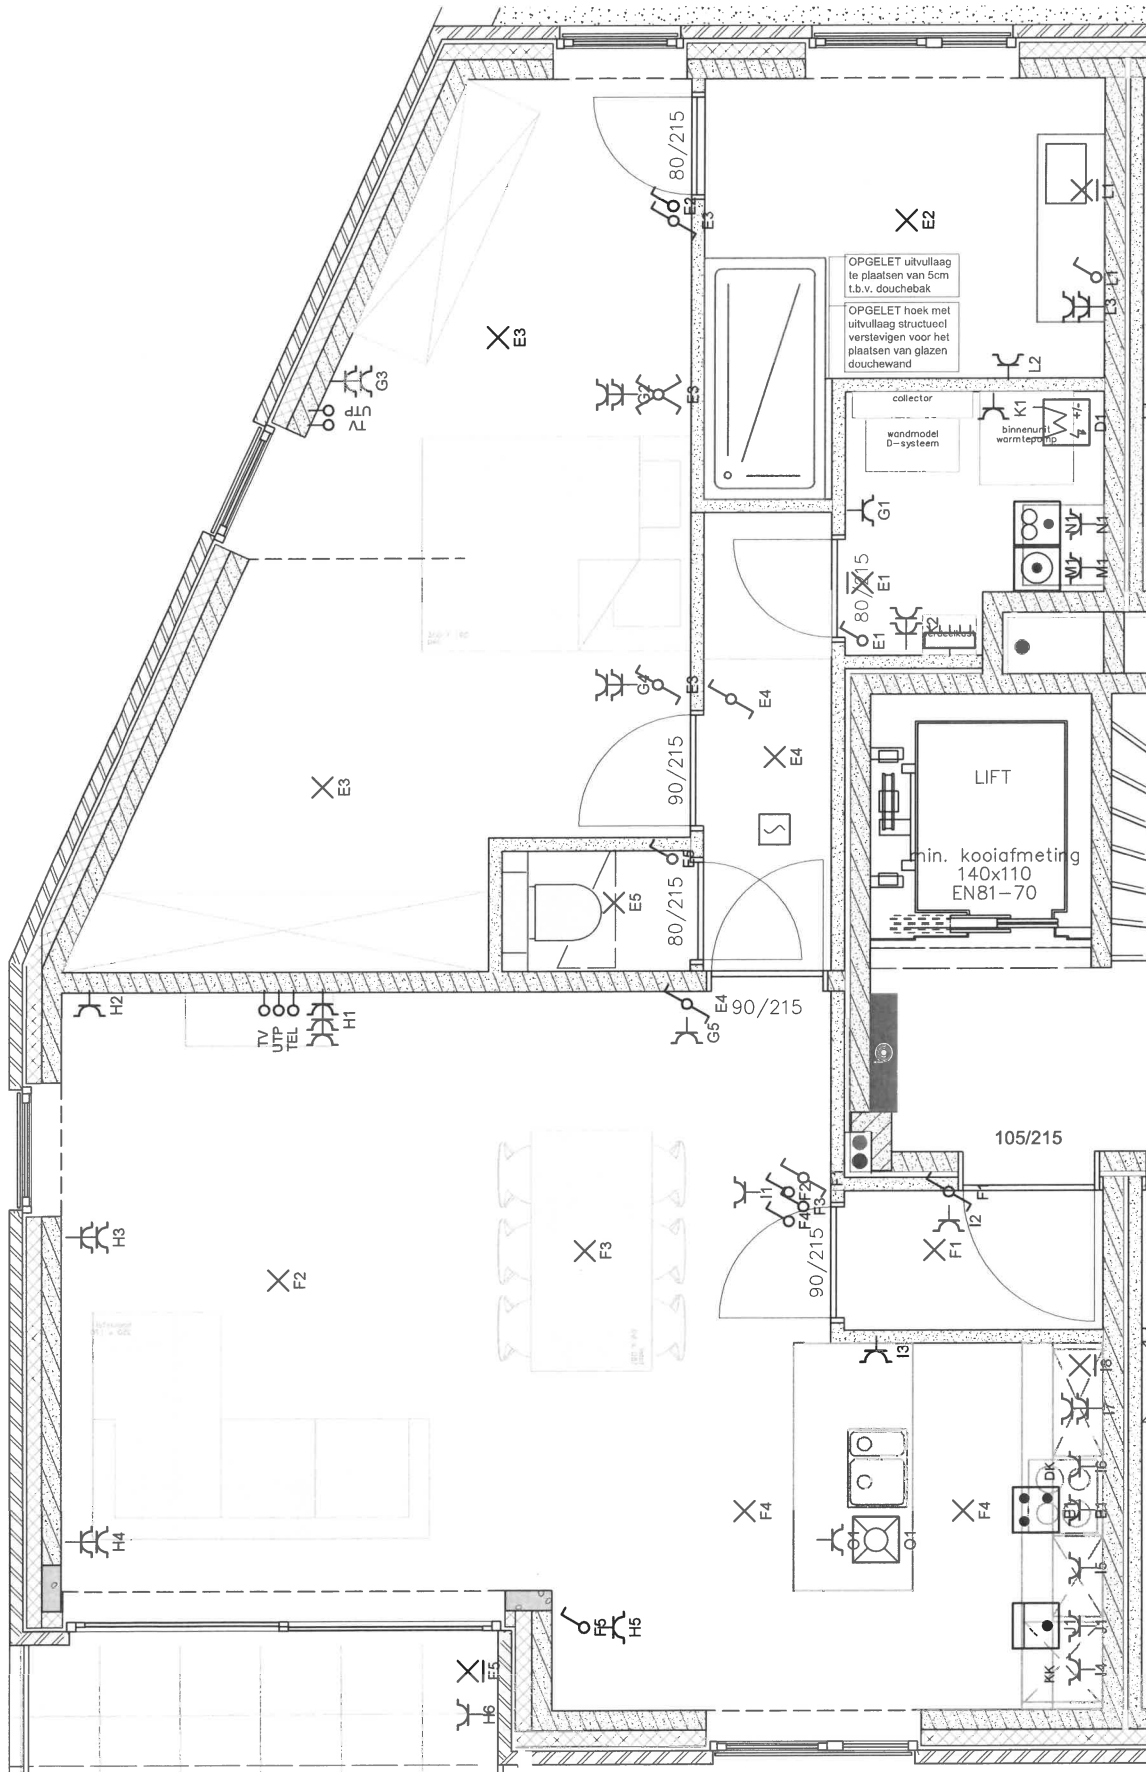

Erkend Organisme Normec BTv vzw - Limburg Koerselsesteenweg 226 3582 Beringen-Koersel Tel.: 011 42 18 34 e-mail: limburg-btv@normecgroup.com BE 0406.486.616	Plaats van de elektrische installatie Villastraat 2A Bus 101 3120 Tremelo	Installateur Elbo-Technics bv Langenekenstraat 20 3582 Koersel Tel.: 011 75 93 88 GSM: 0494 94 54 60 e-mail: info@elbo-technics.be BTW BE 0823.603.838 Situatieschema 3 x 400V + N ~ 50Hz V.2024-04-30 15:09:33 Parking 5 Keiderberging 5
--	---	---

Erkend Organisme		Plaats van de elektrische installatie		Installateur		p. 4/4 Materiaallijst	
Normec BTV vzw - Limburg Koerselsesteenweg 226 3582 Beiringen-Koersel Tel.: 011 42 18 34 e-mail: limburg-btv@normecgroup.com BE 0406.486.616		Villastraat 2A Bus 101 3120 Tremelo		Elbo-Technics bv Langeneikenstraat 20 3582 Koersel Tel.: 011 75 93 88 GSM: 0494 94 54 60 e-mail: info@elbo-technics.be BTW BE 0823.603.838		3 x 400V + N ~ 50Hz V.2024-04-30 15:09:33 Parking 5 Keiderberging 5	
—○ Aansluitpunt		5	⏏ Rookdetector	1			
⏏ Aarding		1					
— — — Aardingsstrip		1	⏏ Schakelaar - Enkelpolig	9			
⦿ Aftak kast		1	⏏ Schakelaar kruis - Enkelpolig	1			
3000 2P - C 10A ⏏ Automaat - 3000 - 2P - C 10A		1	⏏ Schakelaar wissel - Enkelpolig	6			
3000 2P - C 16A ⏏ Automaat - 3000 - 2P - C 16A		4	⏏ Teller - kWh	1			
3000 2P - C 20A ⏏ Automaat - 3000 - 2P - C 20A		9	⏏ Verdeelbord	1			
3000 2P - C 25A ⏏ Automaat - 3000 - 2P - C 25A		1	⏏ Verliesstroomschakelaar - Type A - Δ300mA - 3000 - 4P - 40A	1			
3000 2P - C 32A ⏏ Automaat - 3000 - 2P - C 32A		1	⏏ Verliesstroomschakelaar - Type A - Δ30mA - 3000 - 4P - 63A	1			
⏏ Contactdoos - Kinderbescherming		38					
VOB Eca 3G1,5 Leiding - VOB Eca 3G1,5							
VOB Eca 3G2,5 Leiding - VOB Eca 3G2,5							
VOB Eca 3G4 Leiding - VOB Eca 3G4							
VOB Eca 3G6 Leiding - VOB Eca 3G6							
XGB Cca 4x10 Leiding - XGB Cca 4x10							
× Lichtpunt		11					
× Lichtpunt - Wandverlichting		4					