
gemeente : **TREMELO 1°afd.**

Schaal : 1/500

Opmetingsplan

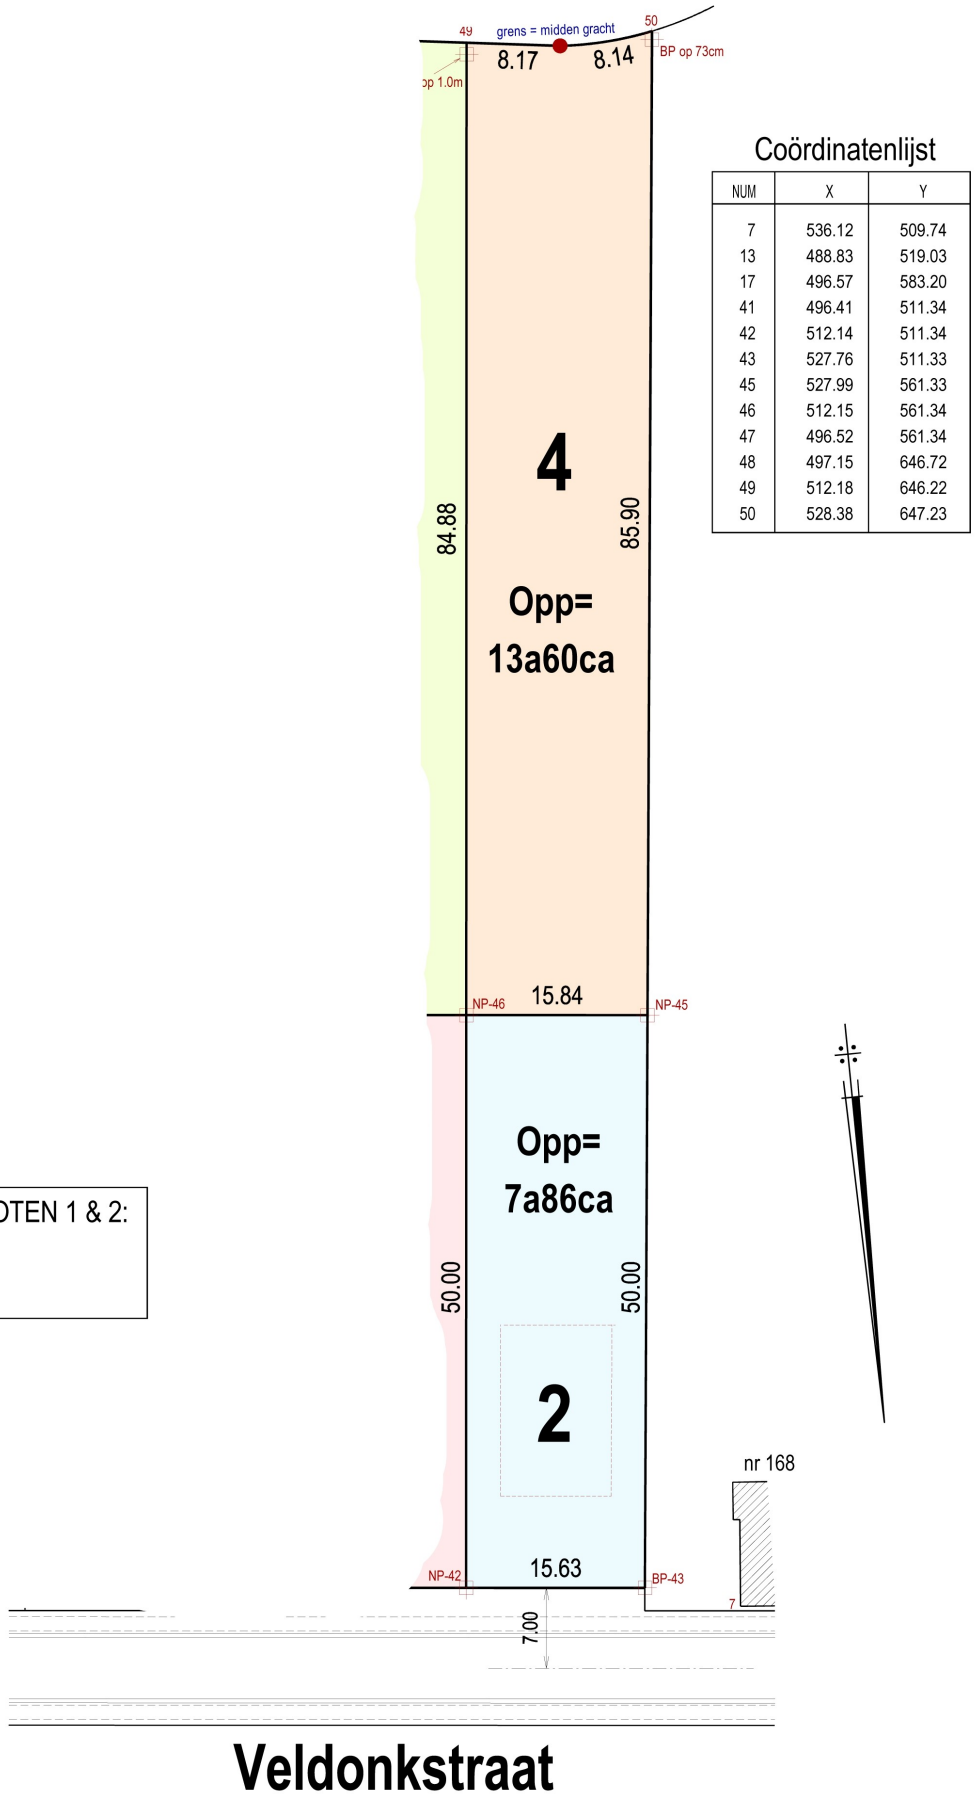

Coördinatenlijst

NUM	X	Y
7	536.12	509.74
13	488.83	519.03
17	496.57	583.20
41	496.41	511.34
42	512.14	511.34
43	527.76	511.33
45	527.99	561.33
46	512.15	561.34
47	496.52	561.34
48	497.15	646.72
49	512.18	646.22
50	528.38	647.23

LOT 2

Ligging : Veldonkstraat
Aard : bouwgrond
Kadaster : Sie C nr 449 / E -deel
Oppervlakte : 7 a 86 ca

LOT 4

Ligging : ter plaatse "Huysbempd"
Aard : landbouwgrond
Kadaster : Sie C nr 449 / E -deel
Oppervlakte : 13 a 60 ca

VERKAVELINGSVERGUNNING VOOR LOTEN 1 & 2:
ref. gem. 1/2002 dd 30/04/2002
ref sted. 309/V/509 dd. 29/04/2002

Opgemaakt door :

GEENS François
Gezworen landmeter-expert
Schrieksebaan 284
3140 Keerbergen
Tel/Fax 015 / 23 50 98

Keerbergen, 30 augustus 2002

BP = bestaande grenspaal
NP = nieuwe grenspaal